

Municipi:
Sallent




Nucli:
Nucli urbà (1)
Pol. Ind. Mal Pas

Títol:
Mapa de Capacitat
Acústica

Número de planòl:
1 de 5

Data:
Setembre de 2010

Zones de Sensibilitat
Acústica


-  A, alta
-  B, moderada
-  C, baixa


Zones de sensibilitat acústica i
usos de sòl segons R.D.
1367/2007 i Decret 176/2009

- A2: Sanitari, docent i cultural
- A4: Residencial
- B1: Residencial amb activitats
i/o infraestructures de
transport existents
- B2: Ús terciari diferent a (C1)
- C1: Recreatiu i d'espectacles
- C2: Industrial



Escala: 1:5.000

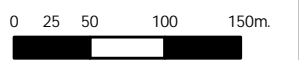

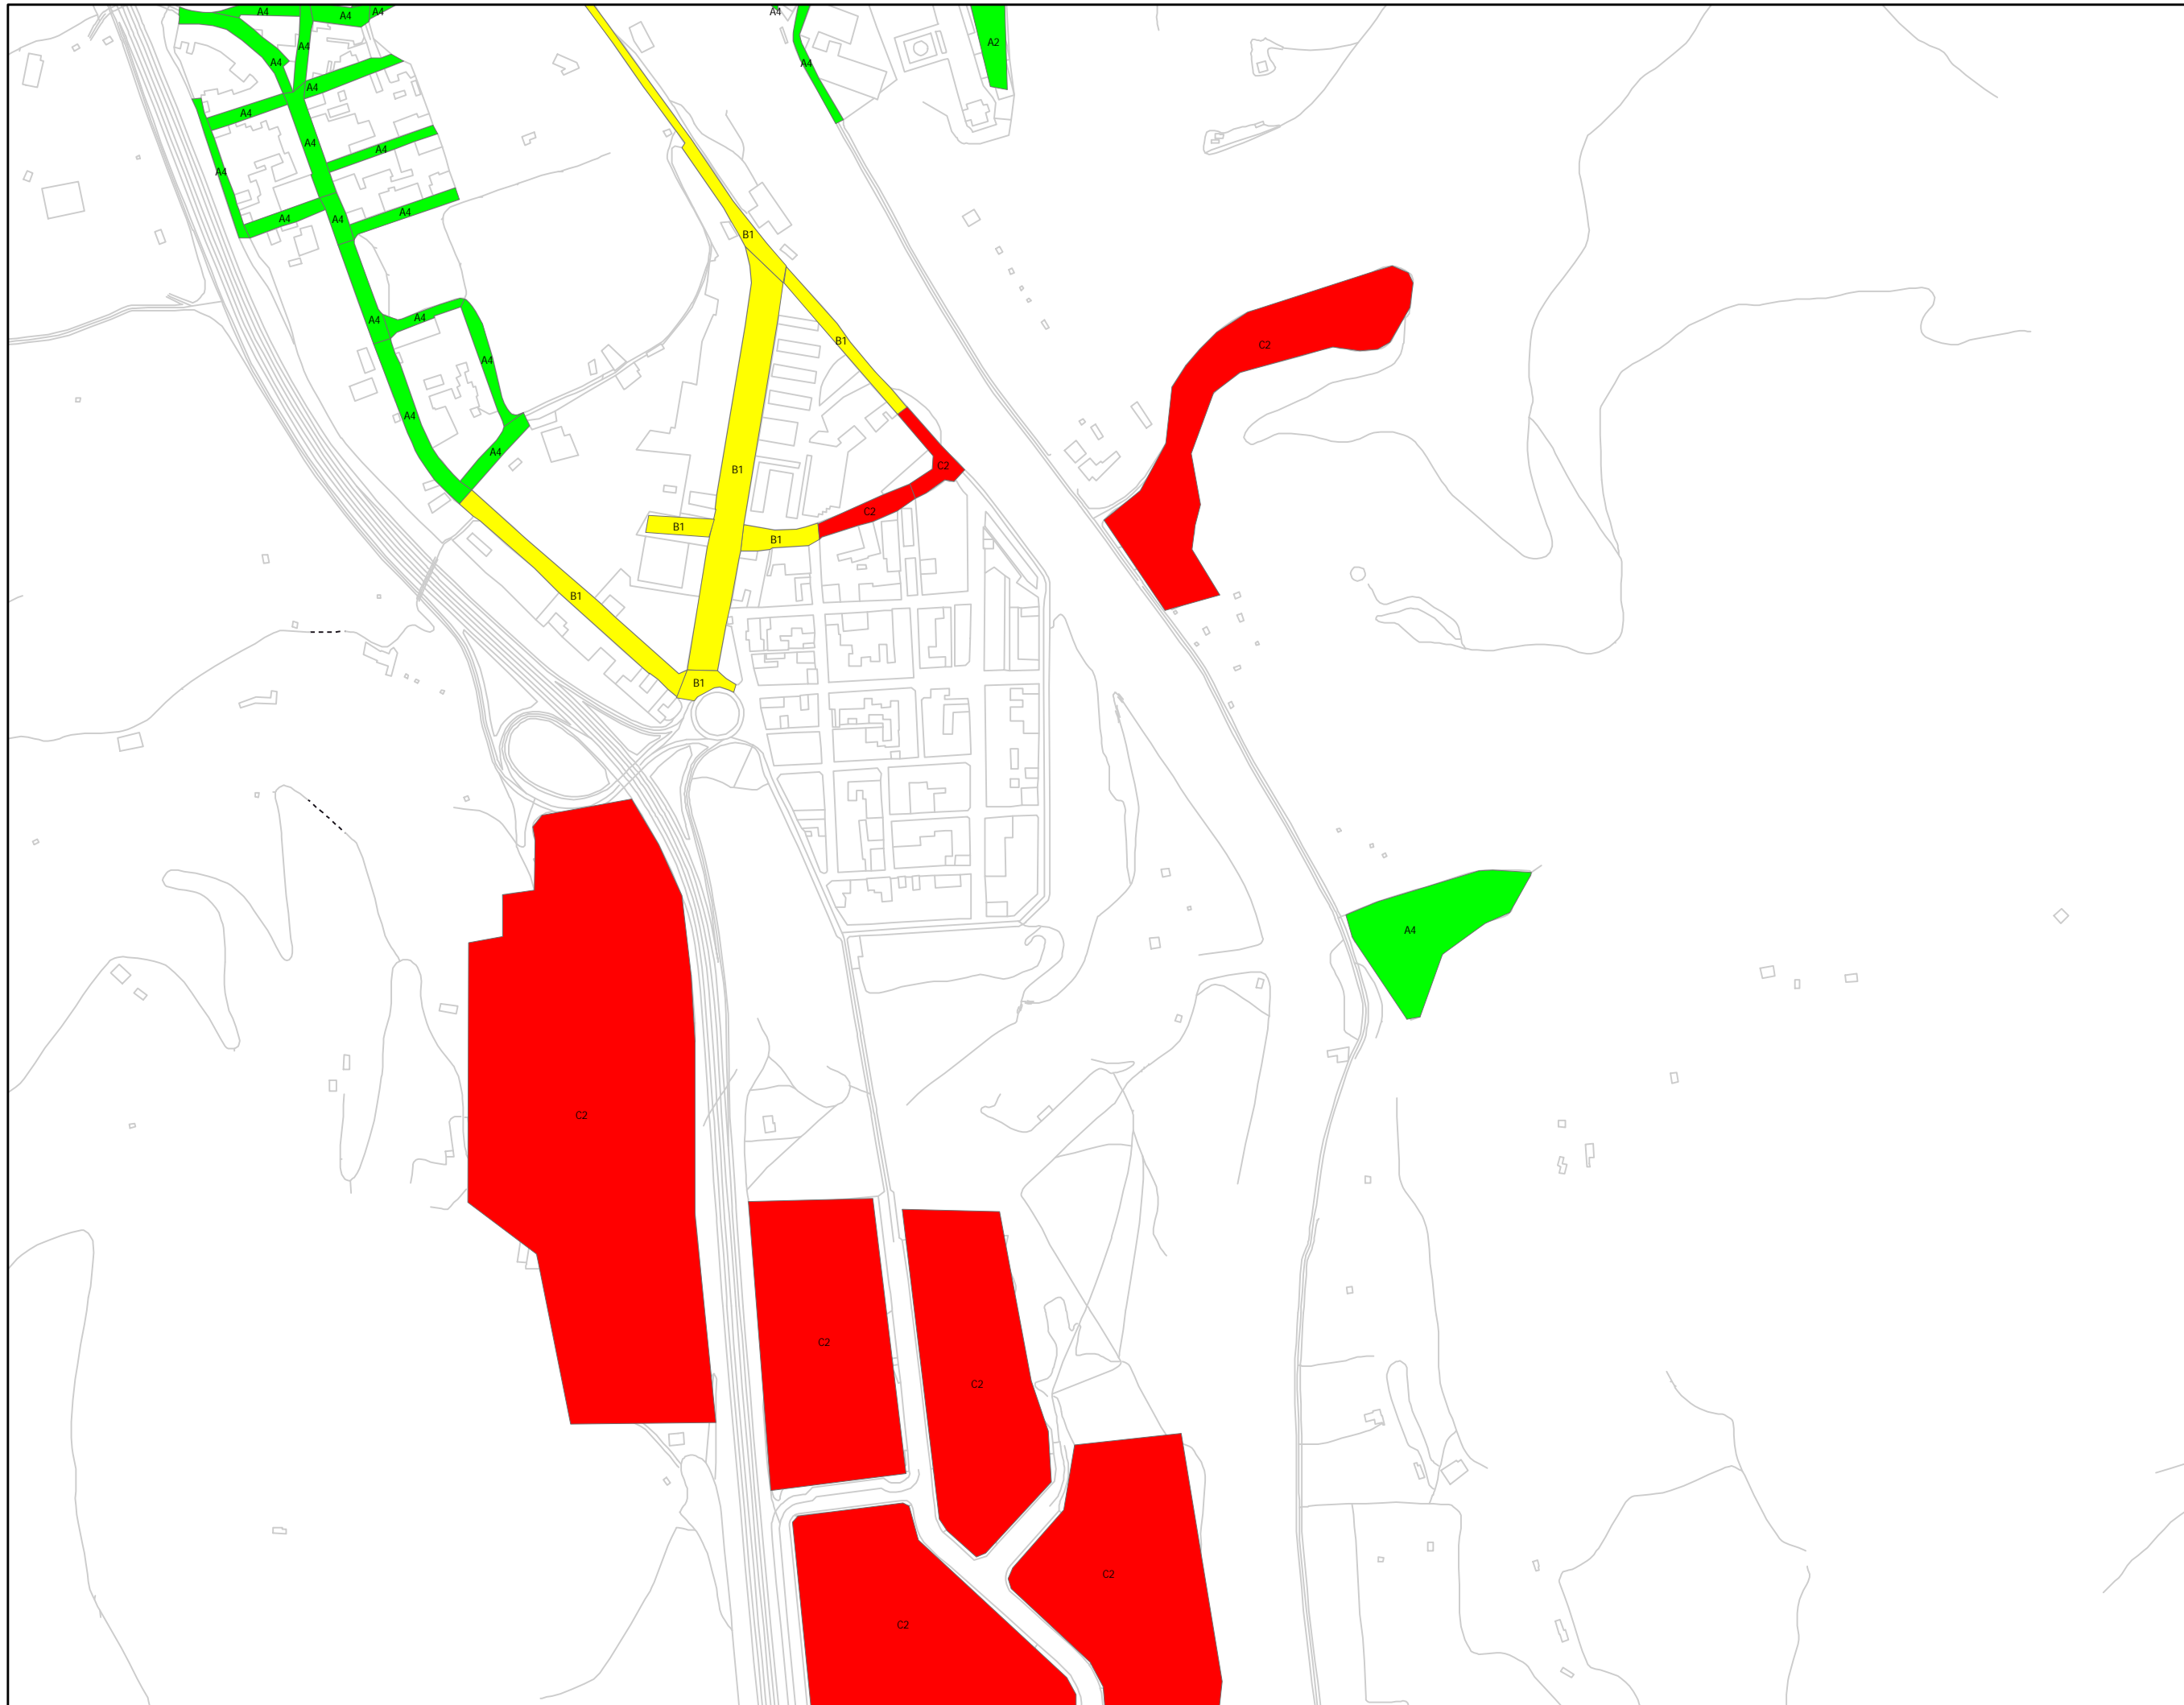

Municipi:
Sallent




Nucli:
Nucli urbà (2)
Pol. Ind. IIIa

Títol:
Mapa de Capacitat
Acústica

Número de planòl:
2 de 5

Data:
Setembre de 2010

Zones de Sensibilitat
Acústica


-  A, alta
-  B, moderada
-  C, baixa


Zones de sensibilitat acústica i
usos de sòl segons R.D.
1367/2007 i Decret 176/2009

- A2: Sanitari, docent i cultural
- A4: Residencial
- B1: Residencial amb activitats
i/o infraestructures de
transport existents
- B2: Ús terciari diferent a (C1)
- C1: Recreatiu i d'espectacles
- C2: Industrial



Escala: 1:5.000

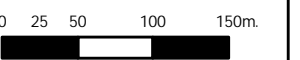

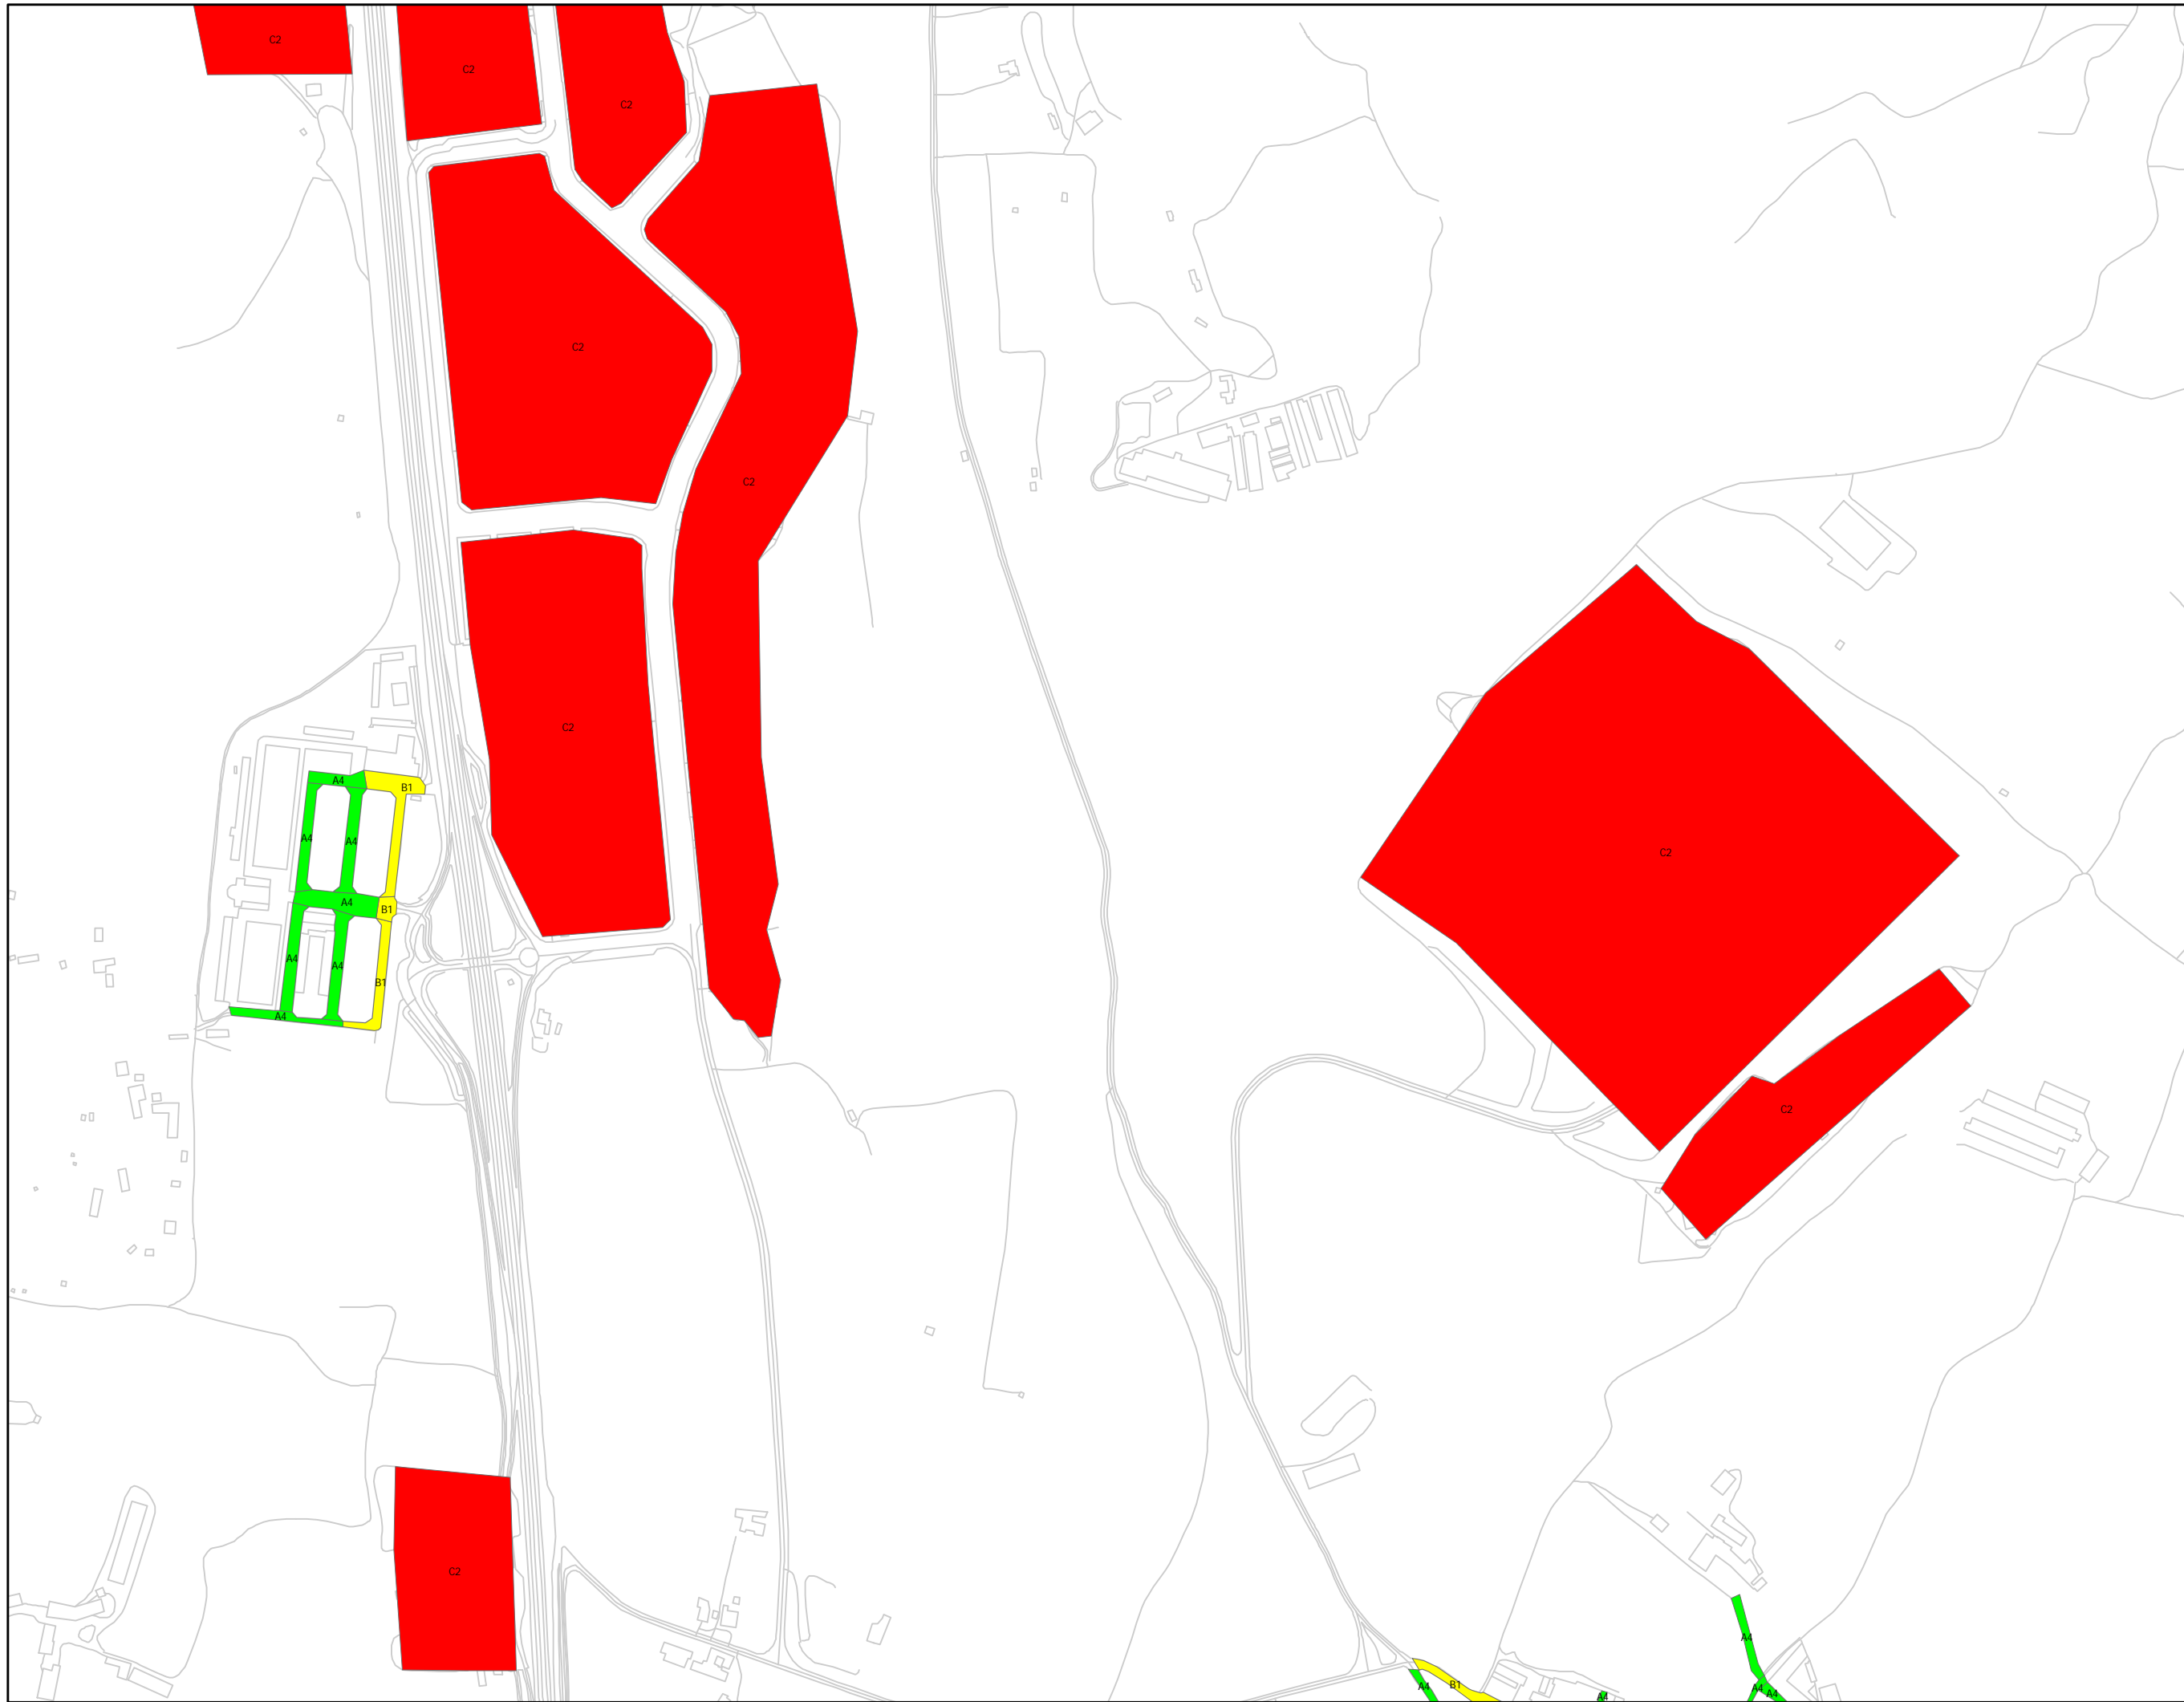

Municipi:
Sallent




Nucli:
Pol. Ind. Illa
La Botjosa

Titol:
Mapa de Capacitat
Acústica

Número de planòl:
3 de 5

Data:
Setembre de 2010

Zones de Sensibilitat
Acústica


-  A, alta
-  B, moderada
-  C, baixa

Zones de sensibilitat acústica i
usos de sòl segons R.D.
1367/2007 i Decret 176/2009

- A2: Sanitari, docent i cultural
- A4: Residencial
- B1: Residencial amb activitats
i/o infraestructures de
transport existents
- B2: Ús terciari diferent a (C1)
- C1: Recreatiu i d'espectacles
- C2: Industrial



Escala: 1:5.000

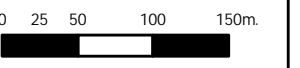



Municipi:
Sallent




Nucli:
Cabrianes
Pol. Ind. Berenguer
Pol. Ind. Pla de
Manyanes

Titol:
Mapa de Capacitat
Acústica

Número de planòl:
4 de 5


Data:
Setembre de 2010

Zones de Sensibilitat
Acústica


-  A, alta
-  B, moderada
-  C, baixa

Zones de sensibilitat acústica i
usos de sòl segons R.D.
1367/2007 i Decret 176/2009

- A2: Sanitari, docent i cultural
- A4: Residencial
- B1: Residencial amb activitats
i/o infraestructures de
transport existents
- B2: Ús terciari diferent a (C1)
- C1: Recreatiu i d'espectacles
- C2: Industrial

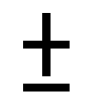

Escala: 1:5.000

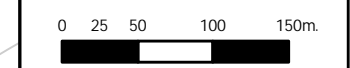



Municipi:
Sallent




Nucli:
Pol. Ind. Plans de
la Sala
Pol. Ind. Pla del
Mas

Títol:
Mapa de Capacitat
Acústica

Número de planòl:
5 de 5

Data:
Setembre de 2010

Zones de Sensibilitat
Acústica

-  A, alta
-  B, moderada
-  C, baixa

Zones de sensibilitat acústica i
usos de sòl segons R.D.
1367/2007 i Decret 176/2009

A2: Sanitari, docent i cultural
A4: Residencial
B1: Residencial amb activitats
i/o infraestructures de
transport existents
B2: Ús terciari diferent a (C1)
C1: Recreatiu i d'espectacles
C2: Industrial



Escala: 1:5.000

