

### **Informació**

i.01	Situació.	E: 1/10000
i.02	Ortofoto.	E: 1/5000
i.03.1	Topogràfic DIBA	E: 1/2000
i.03.2	Topogràfic de detall	E: 1/1000
i.03.3	Topogràfic de treball	E: 1/2000
i.04	PGOU resultant de la modificació 4	E: 1/2000
i.05.1	POUM vigent. Zonificació	E: 1/2000
i.05.2	POUM vigent. Editable	E: 1/2000
i.05.3	Dades zonificació vigent segons dades gràfiques	E: 1/2000
i.06.1	Desplaçament alineacions POUM i realitat	E: 1/500
i.06.2	Desplaçament alineacions POUM, cadastre i orto	E: 1/500
i.07	Dades zonificació proposada àmbits afectats	E: 1/2000
i.08.1	Modificacions proposades en la delimitació i zonificació	E: 1/500
i.08.2	Modificacions proposades en l'ocupació del sòl	E: 1/500
i.09	Comparativa POUM vigent i proposat	E: 1/2000
i.10	Tipologia habitatges entre mitgeres	E: 1/100

### **Ordenació**

O.01	POUM proposat. Zonificació	E: 1/2000
O.02	POUM proposat PAU 09 Cabrianes III	E: 1/1000


### **Suspensions**


S.01	Suspensions	E: 1/2000
------	-------------	-----------

---

## **D. Plànols**



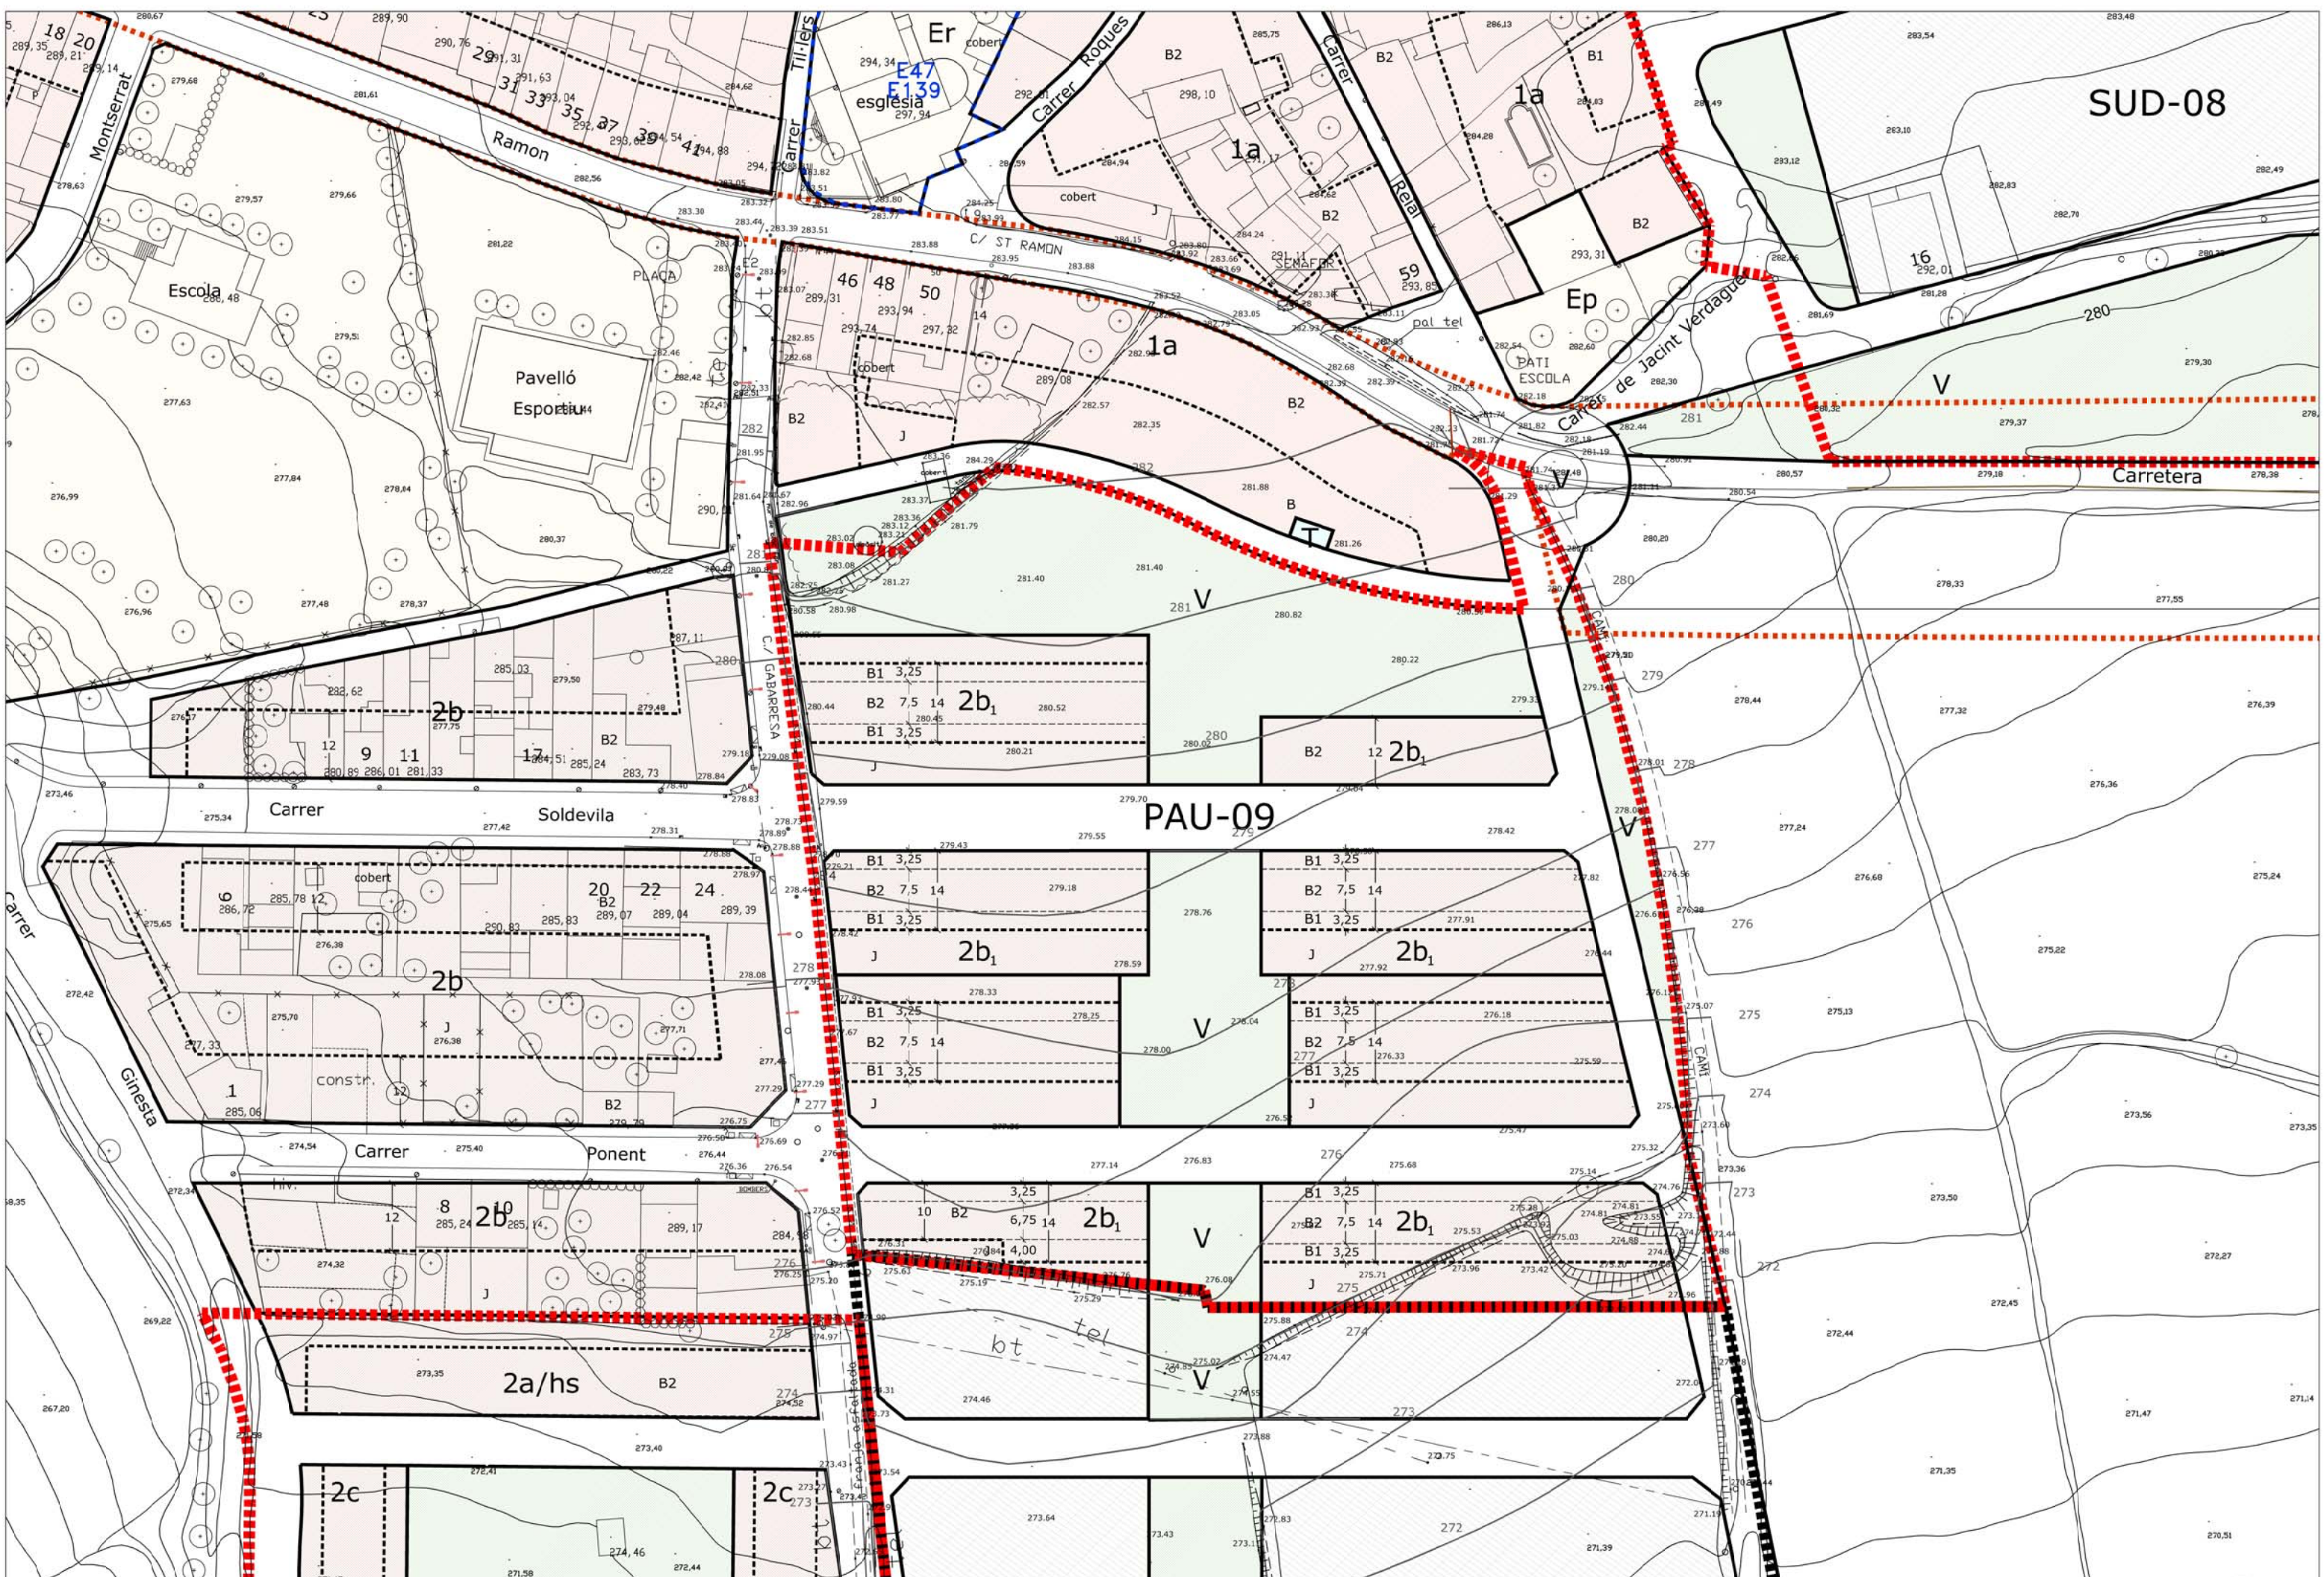

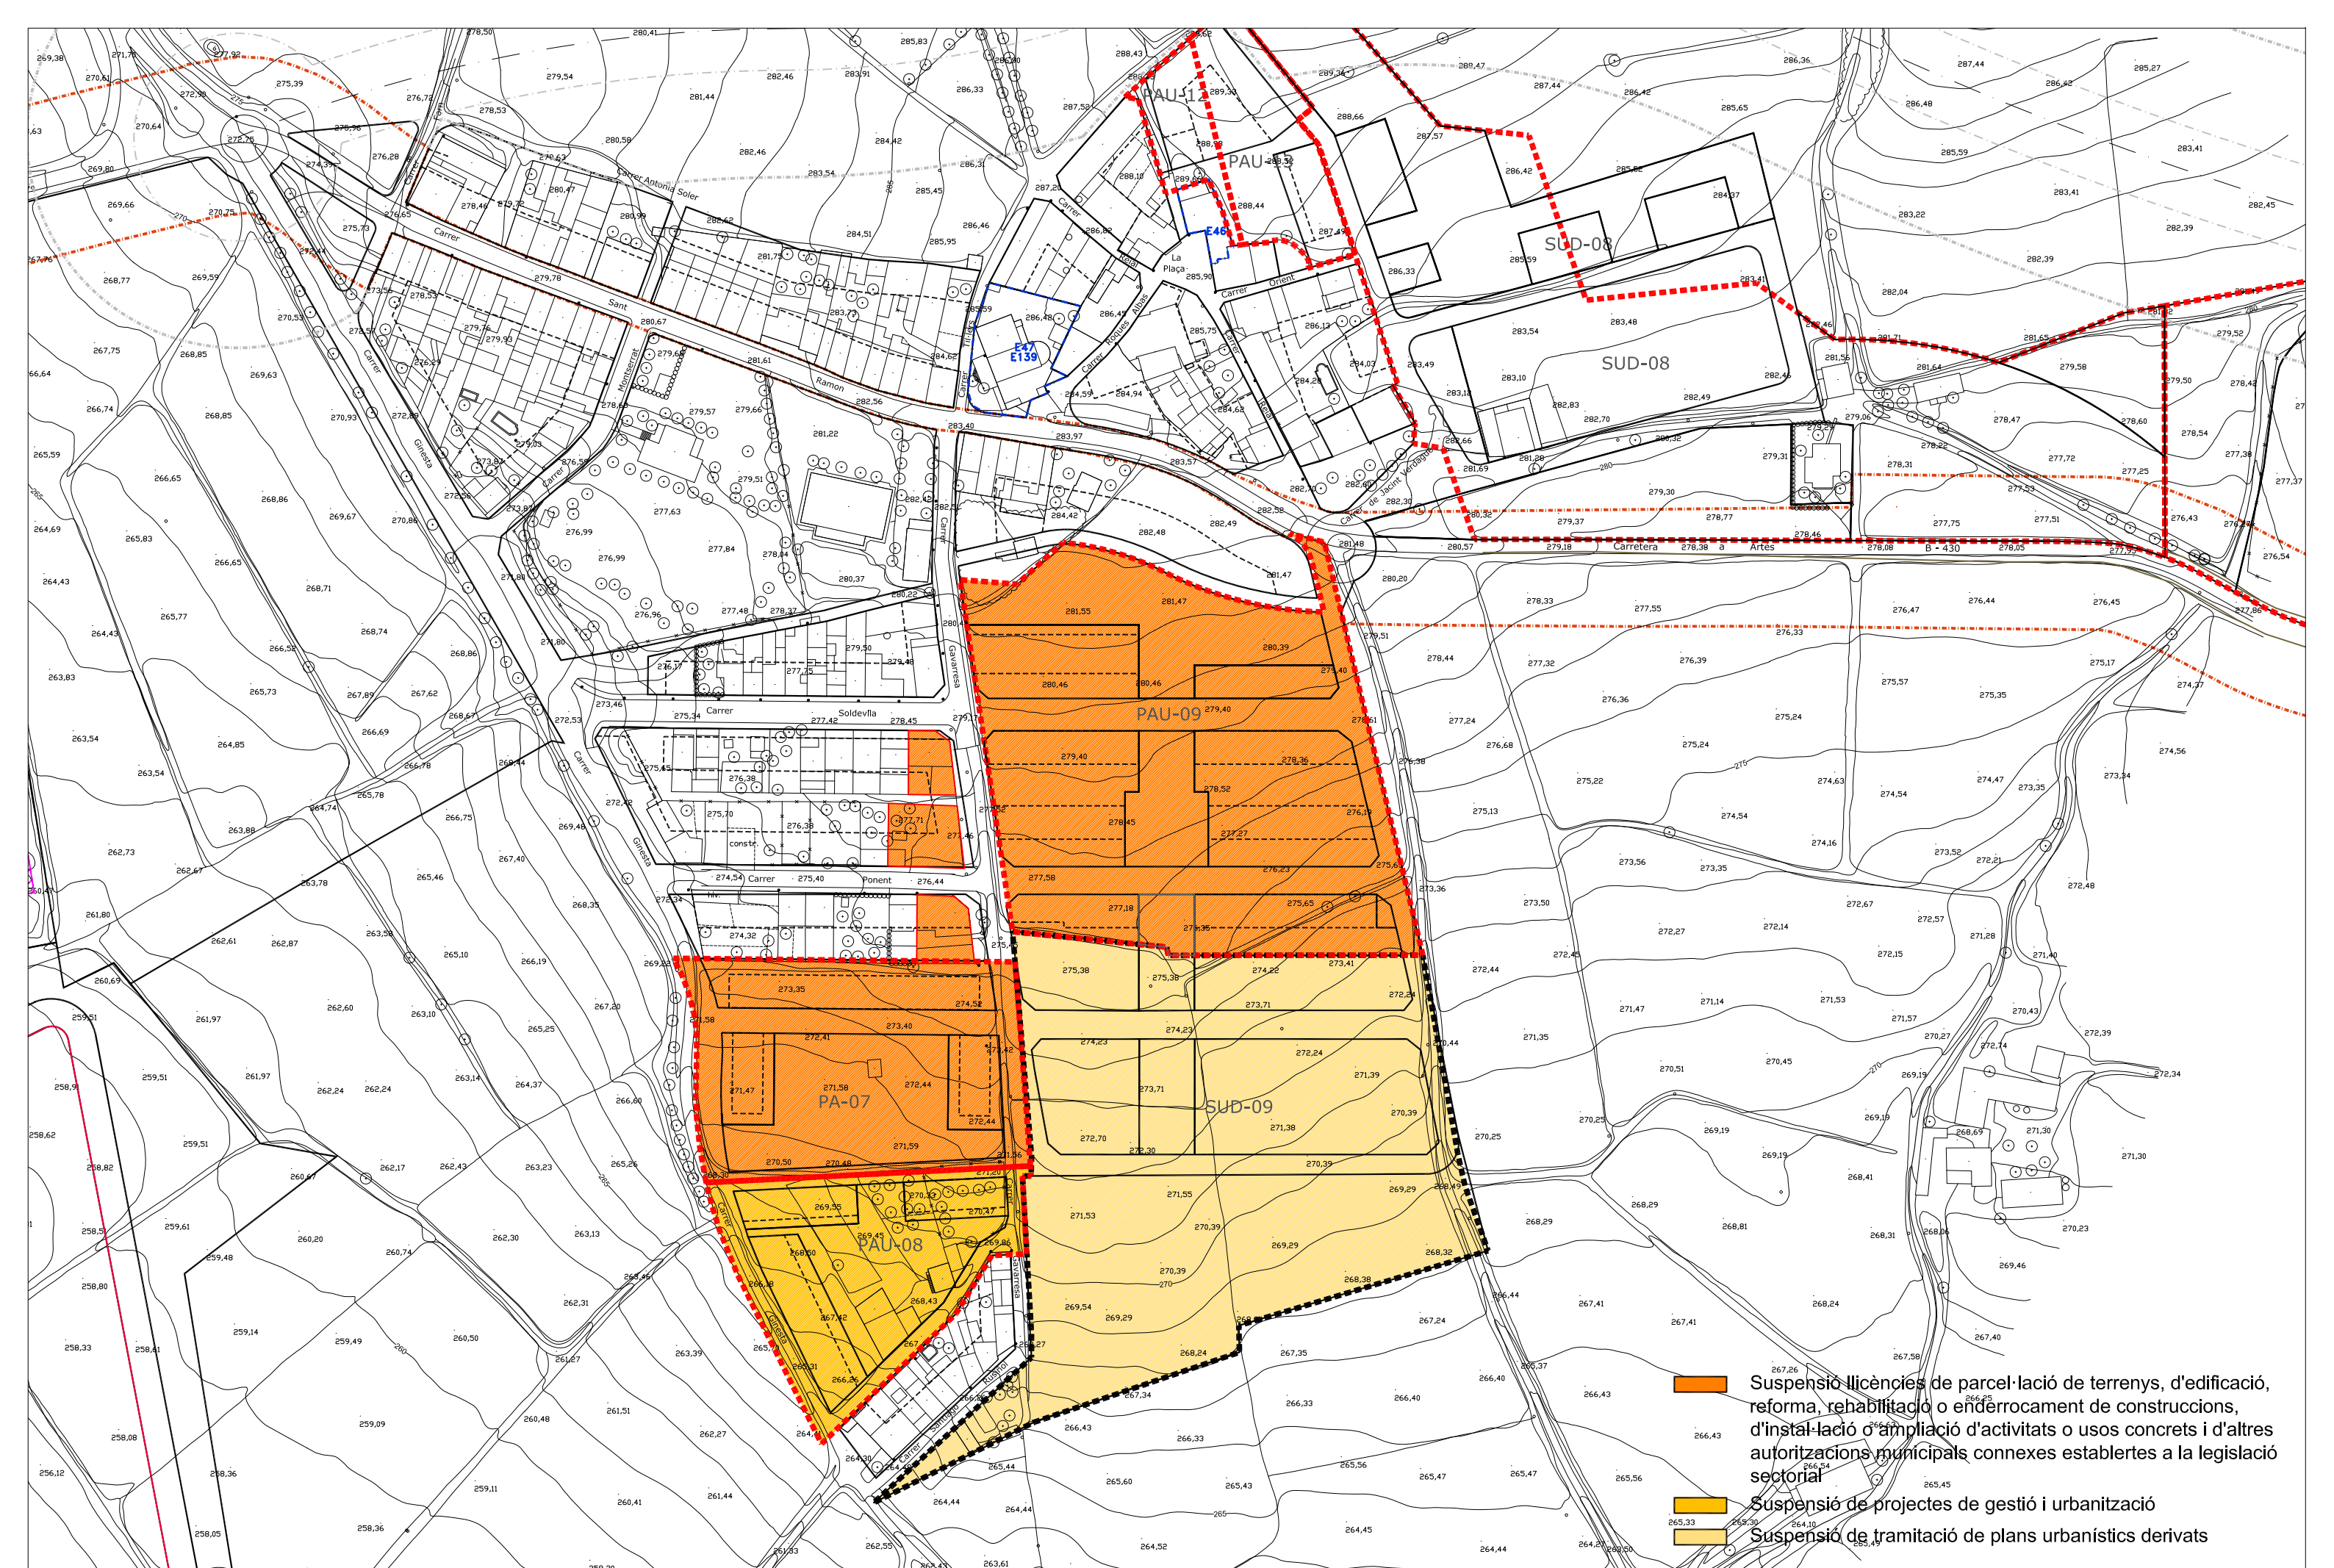

- Suspensió llicències de parcel·lació de terrenys, d'edificació, reforma, rehabilitació o enderrocament de construccions, d'instal·lació o ampliació d'activitats o usos concrets i d'altres autoritzacions municipals connexes establertes a la legislació sectorial
- Suspensió de projectes de gestió i urbanització
- Suspensió de tramitació de plans urbanístics derivats